


正 本

檔 號：

保存年限：

## 嘉義縣大林鎮公所 公告

發文日期：中華民國114年5月12日  
發文字號：嘉大鎮民字第11400069151號  
附件：地籍圖及現況照片

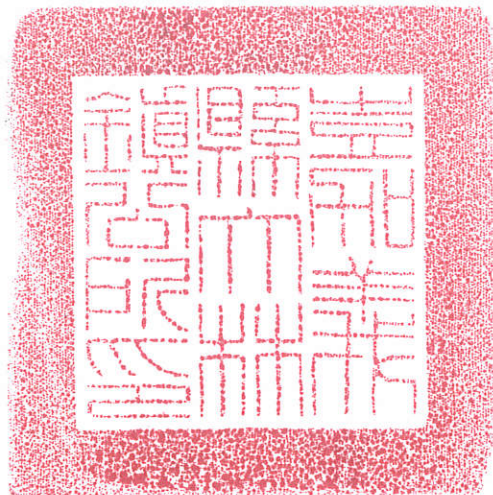

主旨：公告本鎮公有地中林新段597地號土地範圍內(有)無主墳墓及骨(骸)甕遷移事宜。

依據：殯葬管理條例第30、41條、內政部98年8月4日台內民字第0980139641號函暨嘉義縣政府114年4月24日府水工字第1140107207號函辦理。

公告事項：

- 一、遷葬地點：如主旨。
- 二、遷葬原因：為辦理「公有地中林新段597地號北中林排水工程」，增進公共利益。
- 三、遷葬期間：自公告日起3個月。
- 四、上開範圍內墳墓所有人、關係人或管理人，請於公告期限內洽工程主管機關委託之施工廠商長達營造工程有限公司(聯絡人：江水木，聯絡電話：0975272517)，協商遷葬事宜，公告期滿尚未自行辦理起掘之墳墓，視為無主墳墓，屆時依殯葬管理條例相關規定逕為處理，不得異議。
- 五、爾後如於整地過程中發現墳墓或骨骸，皆依本公告辦理遷葬，不另行公告。
- 六、本案遷葬範圍內部分墳墓年代久遠，墓主住址不明，爰依內政部98年8月4日台內民字第0980139641號函釋，以公告代替書面通知範圍內各墓主自行遷葬。

鎮長許有疆

第1頁，共2頁

裝

訂

線

地籍圖謄本

林地謄字第009095號

土地坐落：嘉義縣大林鎮中林新段597地號共1筆

本謄本與地籍圖所載相符（實地界址以複丈鑑界結果為準）

北 資料管轄機關：嘉義縣大林地政事務所

本謄本核發機關：嘉義縣大林地政事務所

主任：蕭慧瑜


中華民國 113年11月20日

本案依分層負責規定授權承辦人員何秋桂核發



比例尺：1/2000

原比例尺：1/500

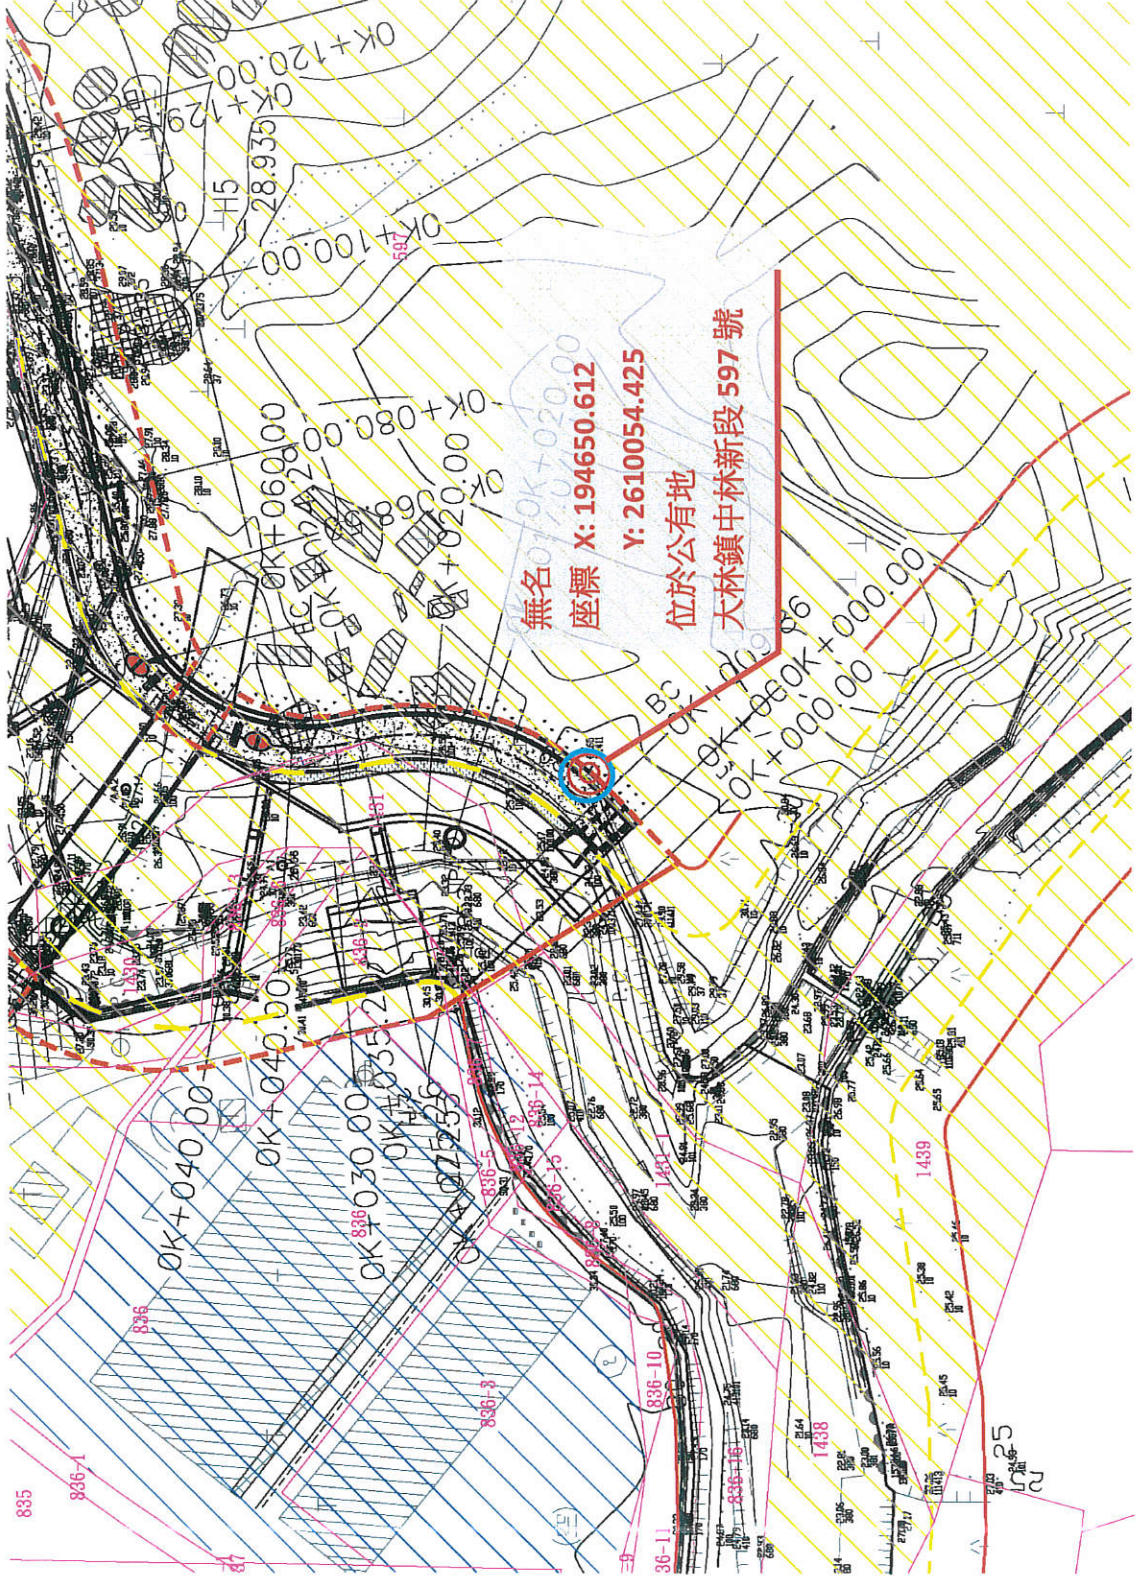

無名座標 X: 194650.612  
Y: 2610054.425  
位於公有地  
大林鎮中林新段 597 號



